


ПРОЕКТ ПЛАНИРОВКИ ТЕРРИТОРИИ ЛИНЕЙНОГО ОБЪЕКТА.  
ОСНОВНОЙ ЧЕРТЕЖ

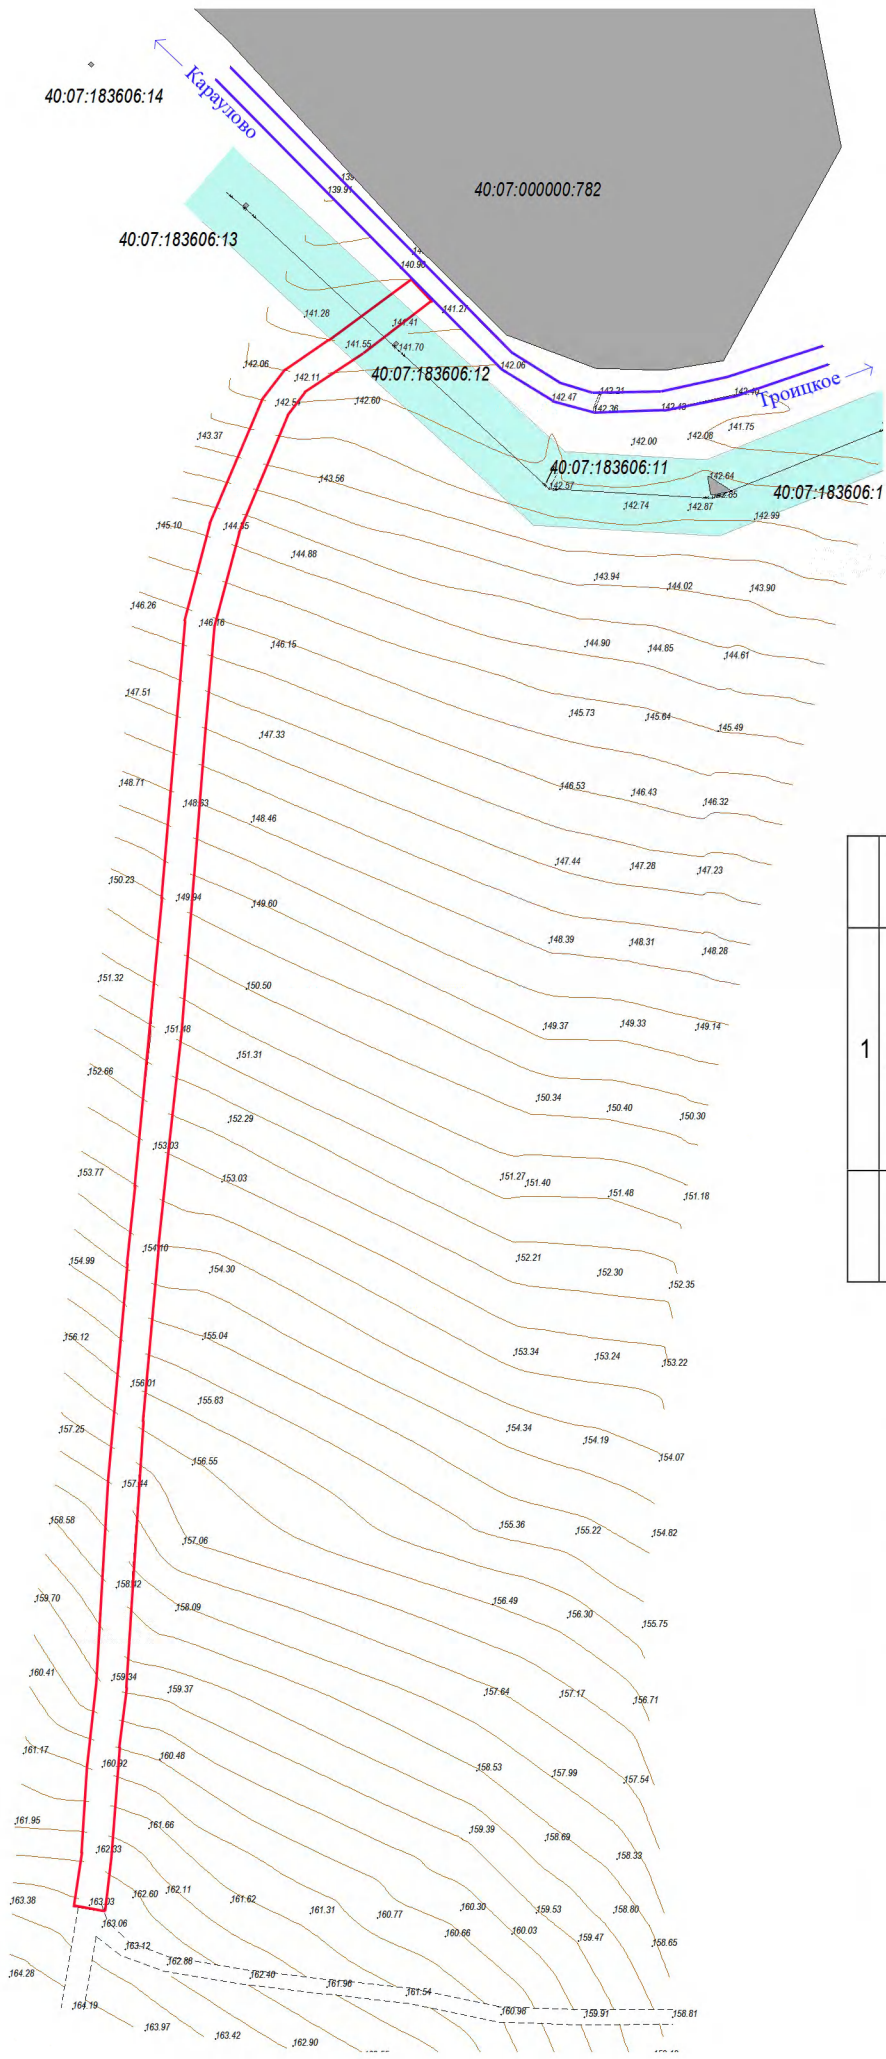

ТЕХНИКО-ЭКОНОМИЧЕСКИЕ ПОКАЗАТЕЛИ

Категория	V
Строительная длина, км	0,452
Число полос движения	1
Ширина проезжей части, м	4,5
Ширина полосы обочин, м	1,75
Наименьшая ширина укрепленной полосы обочины, м	-
Наименьшая ширина разделительной полосы между разными направлениями движения, м	-
Наименьшая ширина укрепленной полосы на разделительной полосе, м	-
Расчетная скорость, км/ч	60
Ширина земляного полотна, м	8

РАСПРЕДЕЛЕНИЕ ЗЕМЕЛЬ АВТОМОБИЛЬНОЙ ДОРОГИ

	Правообладатель	Кадастровый номер	Вид права	Категория земель	Площадь, кв.м
1	Не зарегистрировано	-	государственная (до разграничения) собственность	земли промышленности, энергетики, транспорта, связи, радиовещания, телевидения, информатики, земли для обеспечения космической деятельности, земли обороны, безопасности и земли иного специального назначения	3619
	ИТОГО				3619

Условные обозначения:

Обозначение	Наименование
Границы	
	граница полосы отвода автомобильной дороги (граница проектирования)
	земельные участки, сведения о которых содержатся в ГКН
40:07:000000:782	кадастровый номер земельного участка
Транспортная инфраструктура	
	существующая автодорога местного значения «Караулово-Троицкое»
	существующие дороги и проезды
Зоны	
	охранная зона ВЛ-10 кВ №1 ПС «Остров»

						Заказчик: Администрация МР «Жуковский район»			
						Проект планировки территории линейного объекта автомобильной дороги «Караулово -Троицкое - Казаново», по адресу: Калужская обл., Жуковский район.			
Изм.	Кол.уч.	Лист	Нодок.	Подп.	Дата				
Директор		Колесников О.И.				Проект планировки территории	Стадия	Лист	Листов
							ПП	1	1
Исполнитель		Котова Е.И.				Основной чертеж М 1:2000	ООО «ЗКП «Кадастр»		