


ПРОЕКТ ПЛАНИРОВКИ ТЕРРИТОРИИ ЛИНЕЙНОГО ОБЪЕКТА. ПЛАН
СОВРЕМЕННОГО ИСПОЛЬЗОВАНИЯ ТЕРРИТОРИИ
(опорный план)

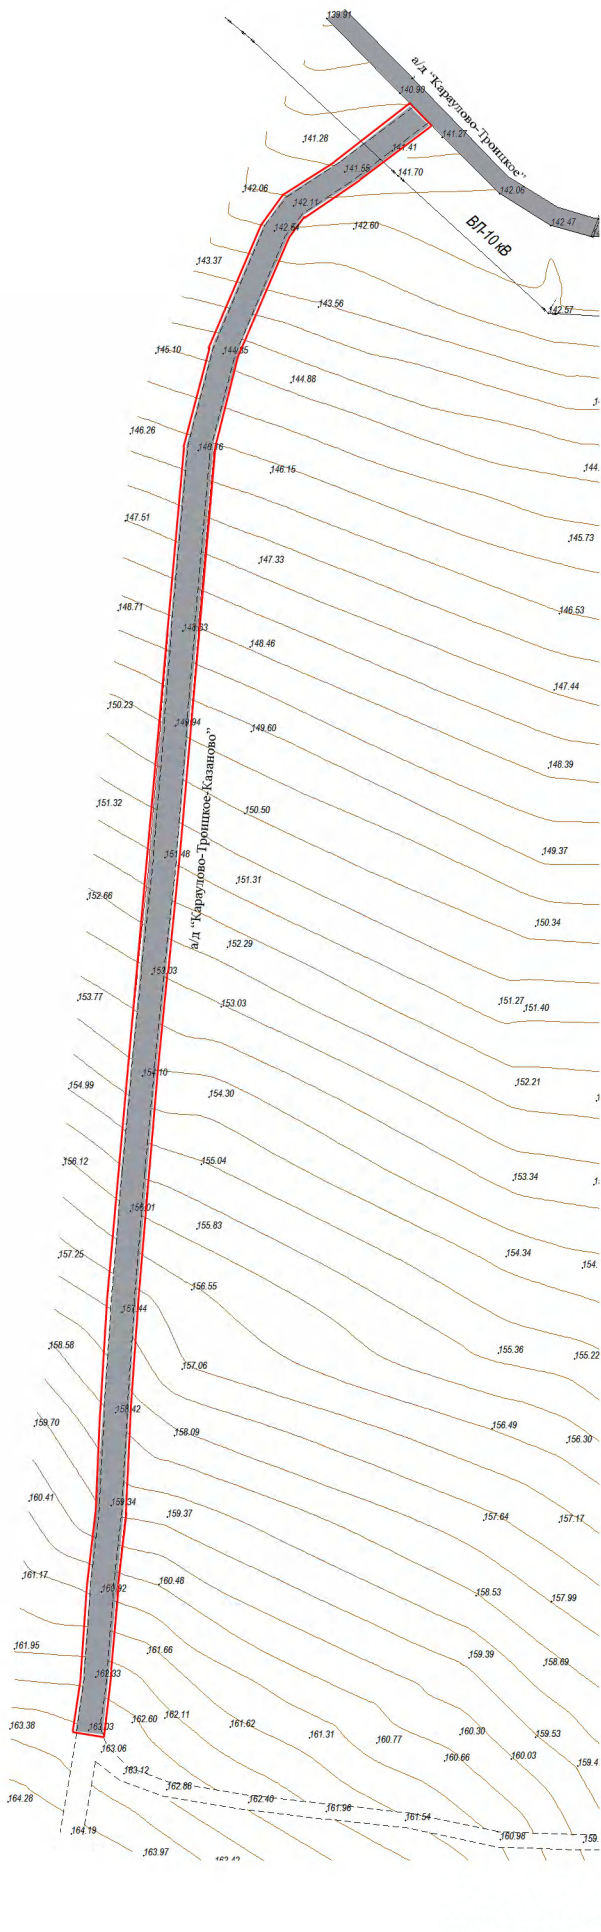

Условные обозначения:

Обозначение	Наименование
Границы	
	граница проектирования (красные линии)
	существующие автомобильные дороги
	существующая ВЛ 10 кВ №1 ПС «Остров»

						Заказчик: Администрация МР «Жуковский район»			
						Проект планировки территории линейного объекта автомобильной дороги «Караулово -Троицкое - Казаново», по адресу: Калужская обл., Жуковский район.			
Изм.	Кол.уч.	Лист	№док.	Подп.	Дата				
Директор		Колесников О.И.				Проект планировки территории	Стадия	Лист	Листов
							ПП	1	1
Исполнитель		Котова Е.И.				План современного использования территории М 1:2000	ООО «ЗКП «Кадастр»		