ПРОЕКТ ПЛАНИРОВКИ И ПРОЕКТ МЕЖЕВАНИЯ ТЕРРИТОРИИ ЛИНЕЙНОГО ОБЪЕКТА "УЛИЧНЫЕ ГАЗОПРОВОДЫ дер.НОВОСЕЛКИ ЖУКОВСКОГО РАЙОНА (2 этап)"

СХЕМА ВЕРТИКАЛЬНОЙ ПЛАНИРОВКИ И ИНЖЕНЕРНОЙ ПОДГОТОВКИ ТЕРРИТОРИИ. М 1 : 2000

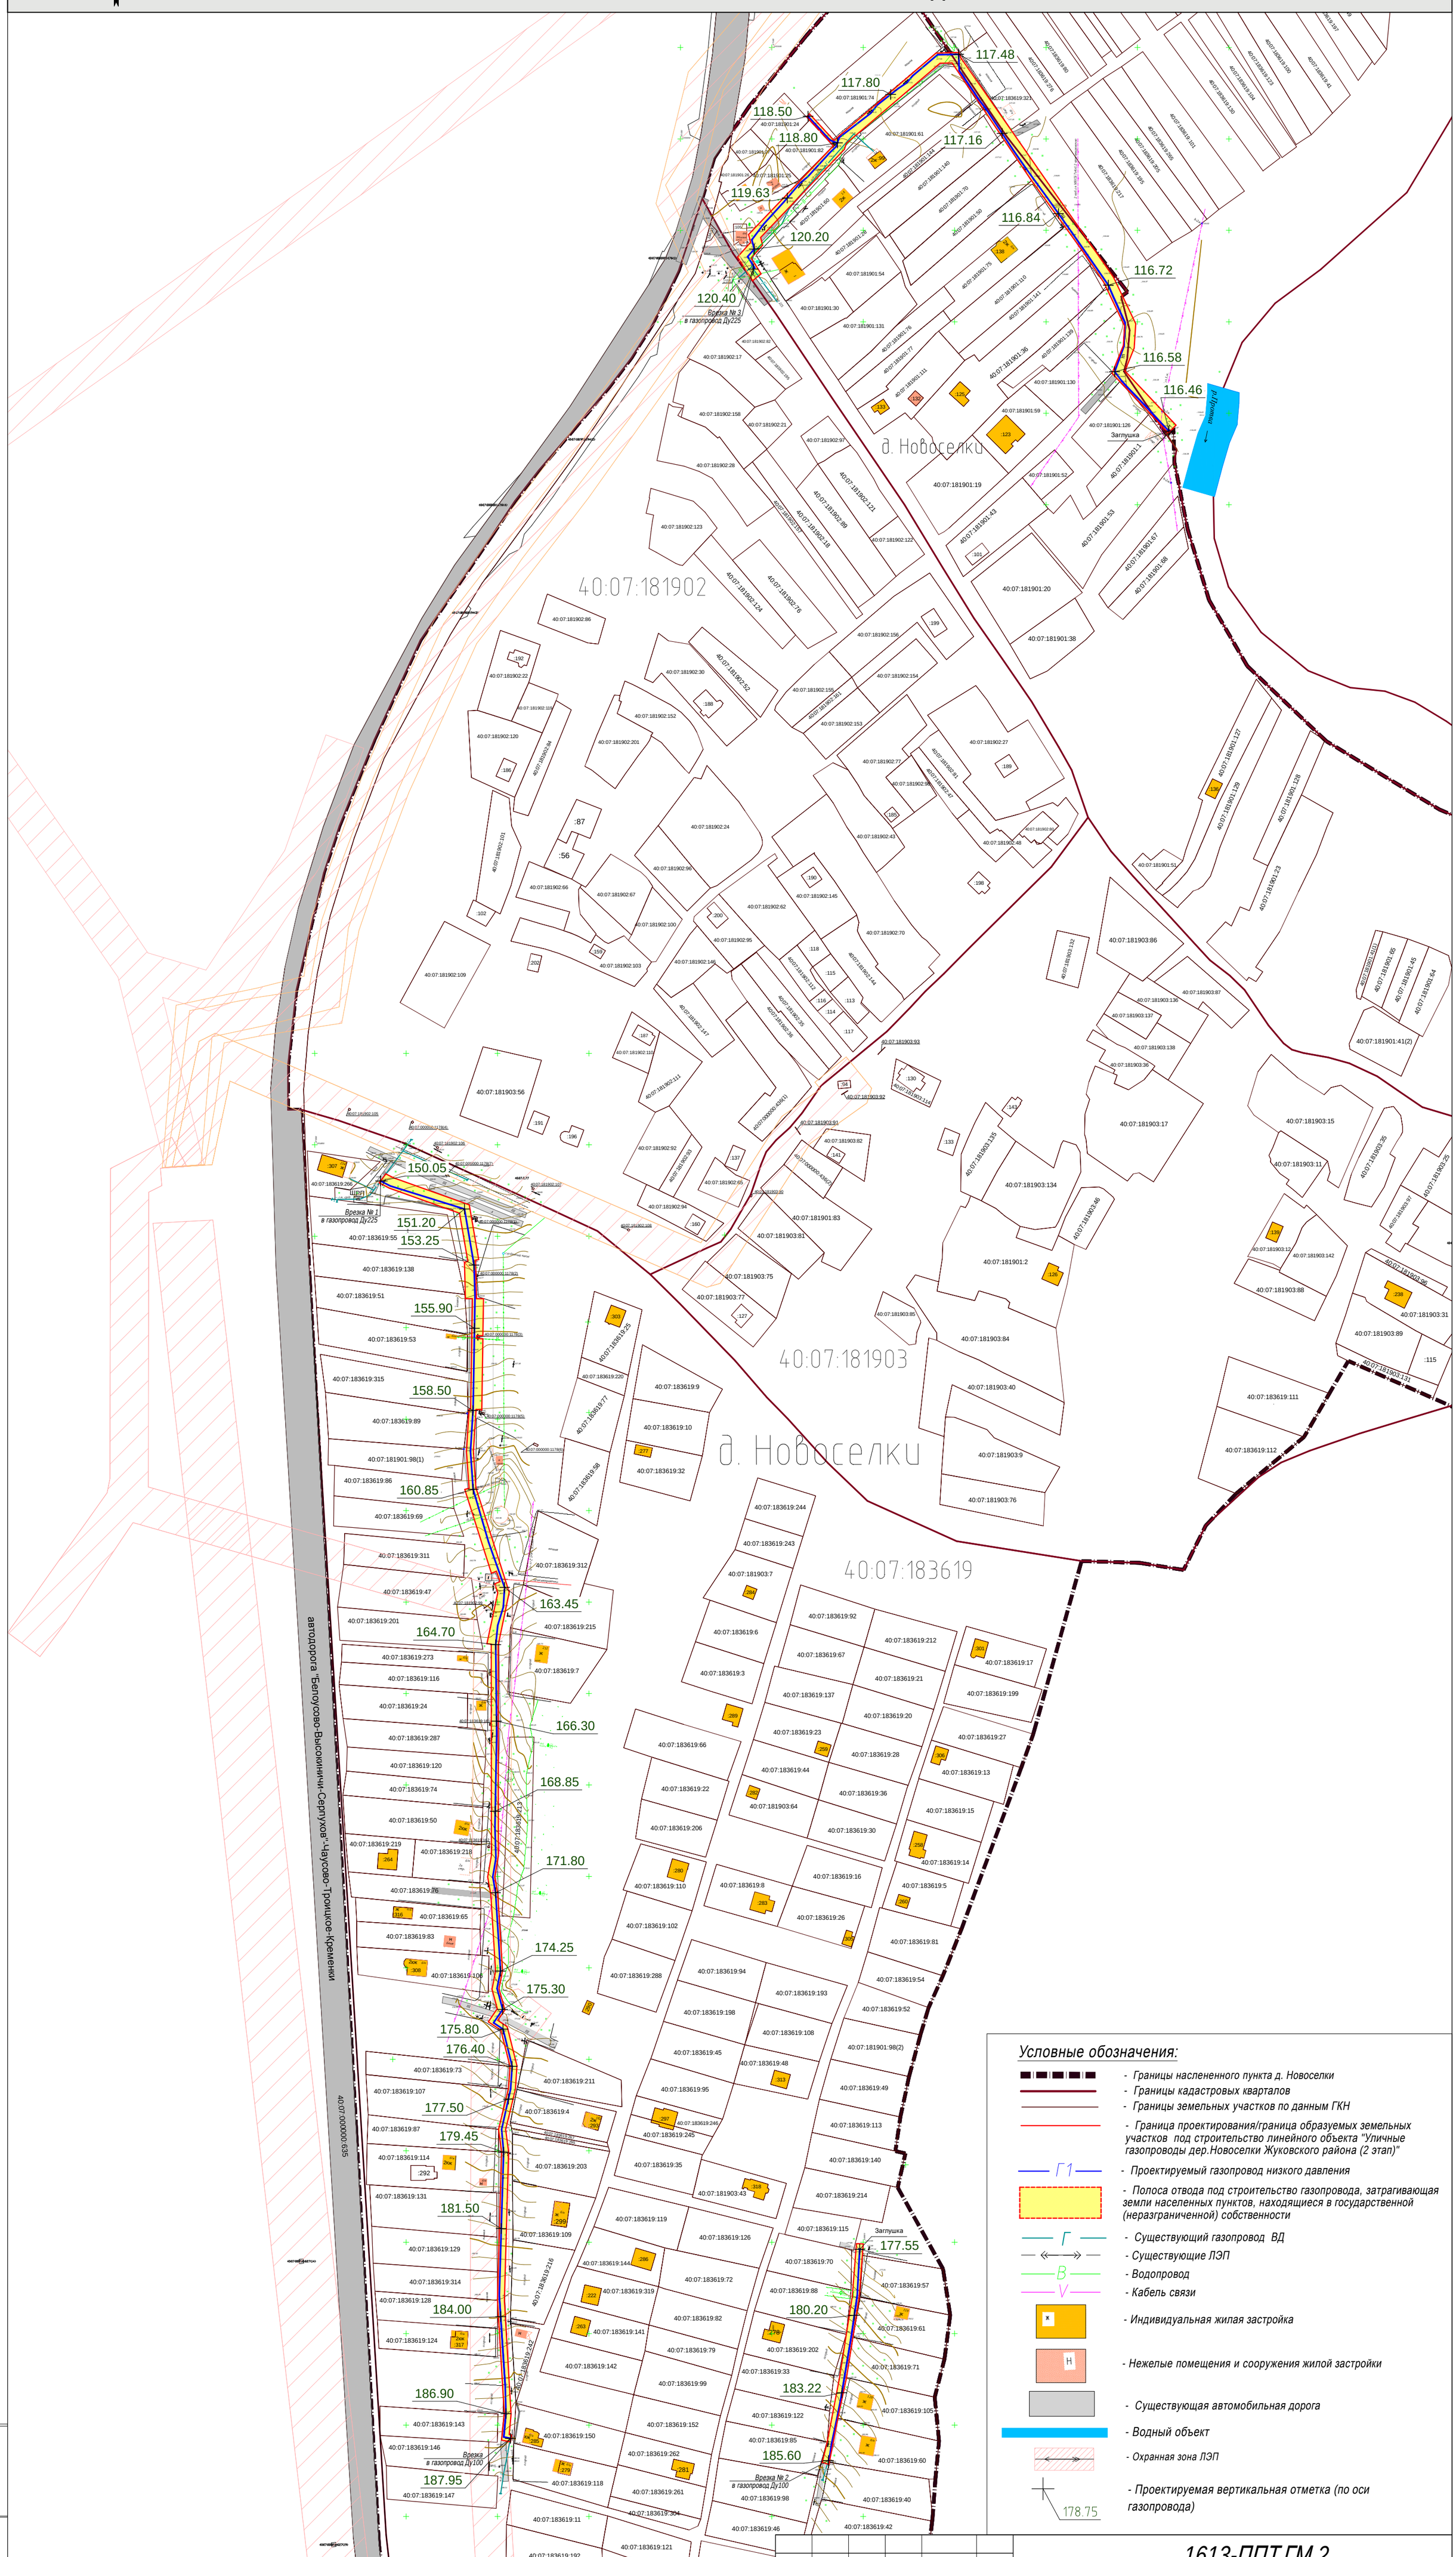

Условные обозначения:

- Границы насленнного пункта д. Новоселки
- Границы кадастровых кварталов
- Границы земельных участков по данным ГКН
- Граница проектирования/граница образуемых земельных участков под строительство линейного объекта "Уличные газопроводы дер.Новоселки Жуковского района (2 этап)"
- Г1 — Проектируемый газопровод низкого давления
- Полоса отвода под строительство газопровода, затрагивающая земли населенных пунктов, находящиеся в государственной (неразграниченной) собственности
- Г — Существующий газопровод ВД
- Существующие ЛЭП
- В — Водопровод
- V — Кабель связи
- Ж — Индивидуальная жилая застройка
- Н — Нежелые помещения и сооружения жилой застройки
- Существующая автомобильная дорога
- Водный объект
- Охранная зона ЛЭП
- 178.75 — Проектируемая вертикальная отметка (по оси газопровода)

Изм.	Кол.уч.	Лист	N док.	Подпись	Дата
Разработал		Белов			08.2016
Проверил		Владимирова			08.2016
ГИП		Владимиров			08.2016

1613-ППТ.ГМ.2

Проект планировки и проект межевания территории линейного объекта «Уличные газопроводы дер.Новоселки Жуковского района (2 этап)»

Материалы по обоснованию проекта планировки территории

Стадия	Лист	Листов
П	6	6

Схема веритикальной планировки и инженерной подготовки территории. М 1:2000

ООО "Газпроект"

Взам. инв.№ | Подпись и дата | Инв. N подл.